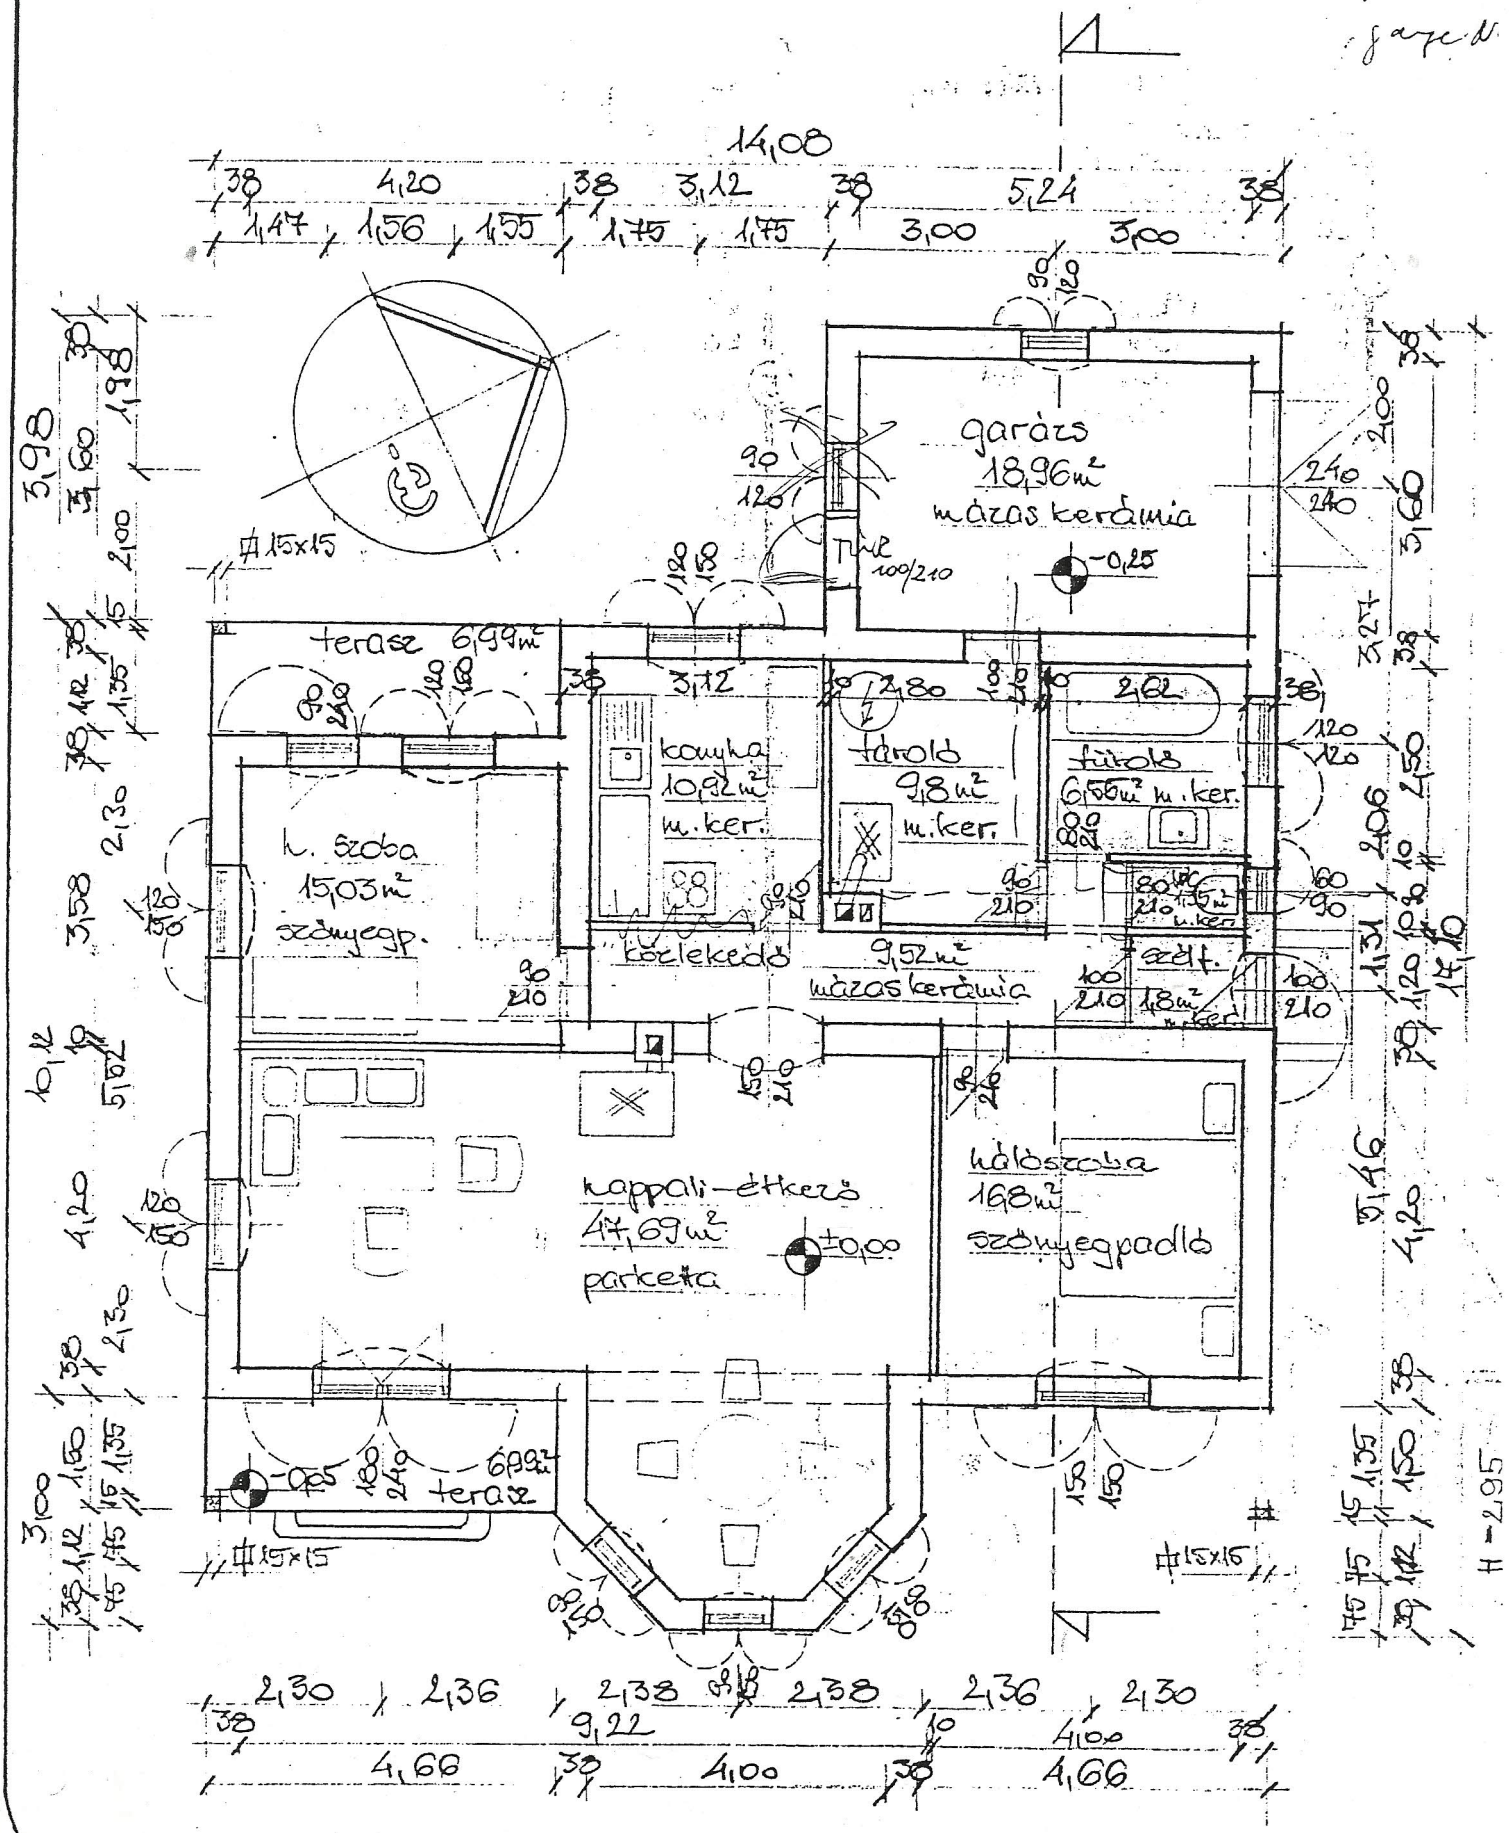Alaprajz M 1:100