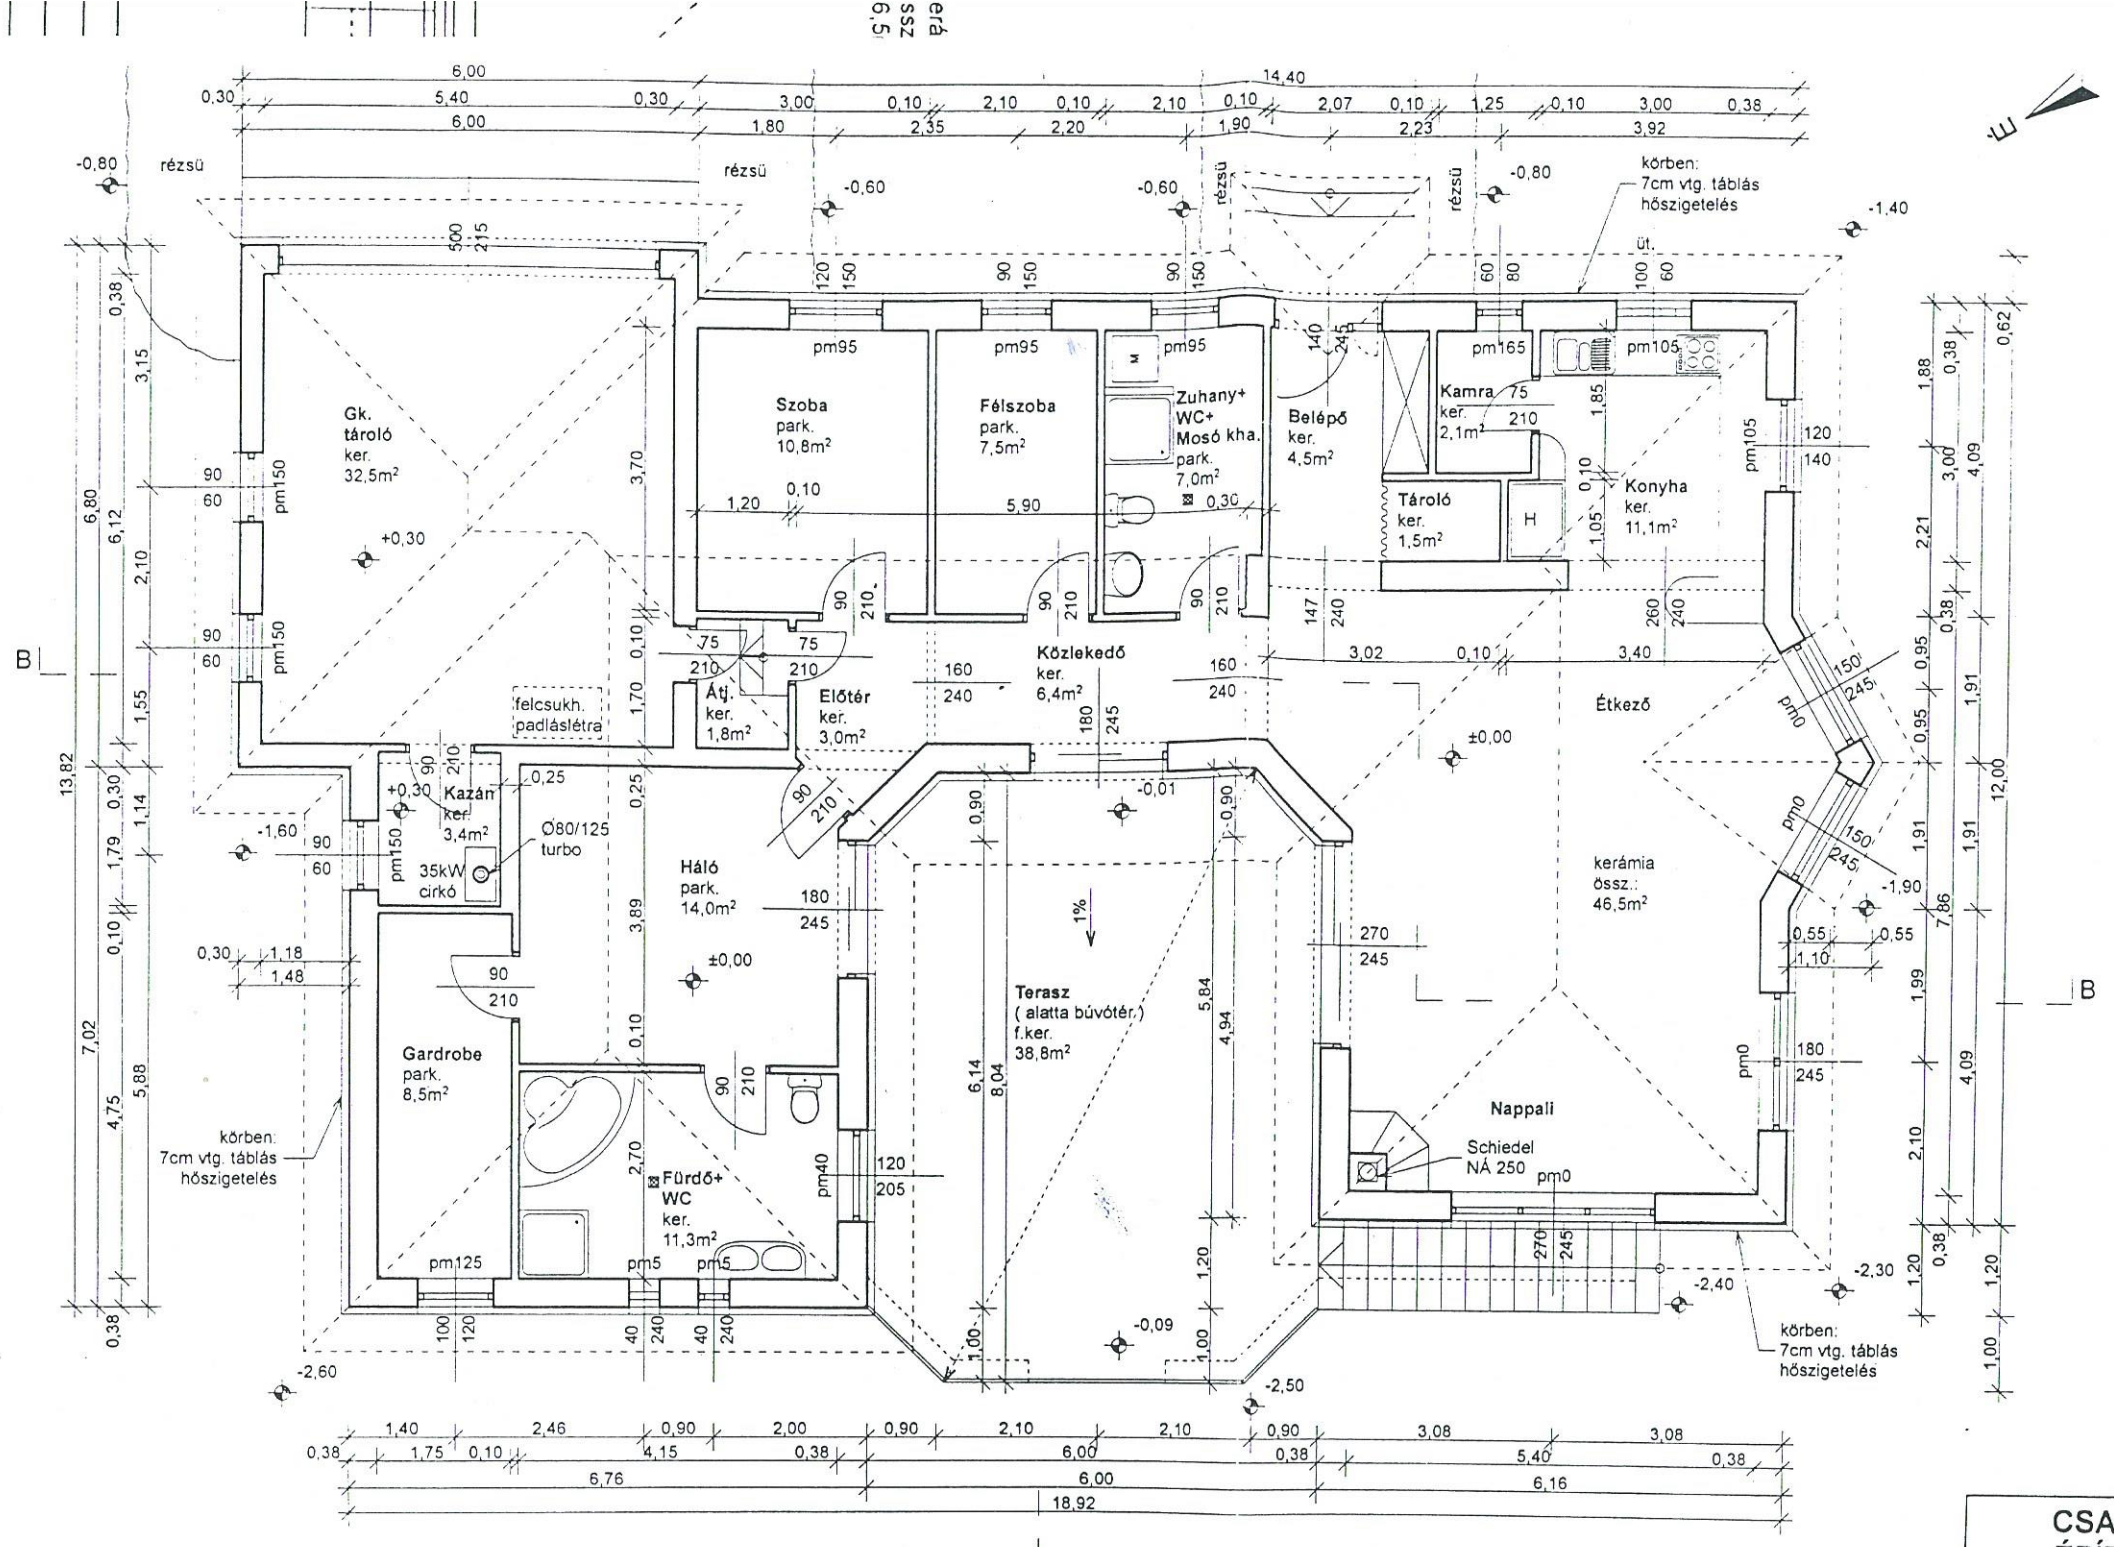

Gk. tároló ker. 32,5m²
Szoba park. 10,8m²
Félszoba park. 7,5m²
Zuhany+ WC+ Mosó kha. park. 7,0m²
Belépő ker. 4,5m²
Kamra ker. 2,1m²
Tároló ker. 1,5m²
Konyha ker. 11,1m²
Átj. ker. 1,8m²
Előtér ker. 3,0m²
Közlekedő ker. 6,4m²
Étkező
Kazán ker. 3,4m²
35kW cirkó
Ø80/125 turbo
Háló park. 14,0m²
Gardrobe park. 8,5m²
Fürdő+ WC ker. 11,3m²
Terasz (alatta búvótér.) f.ker. 38,8m²
kerámia össz.: 46,5m²
Nappali
Schiedel NÁ 250
körben: 7cm vtg. táblás hőszigetelés
felcsukh. padláslétra
rézsü
üt.

CSALA
ÉPÍTÉ